


空间规划审批依据图

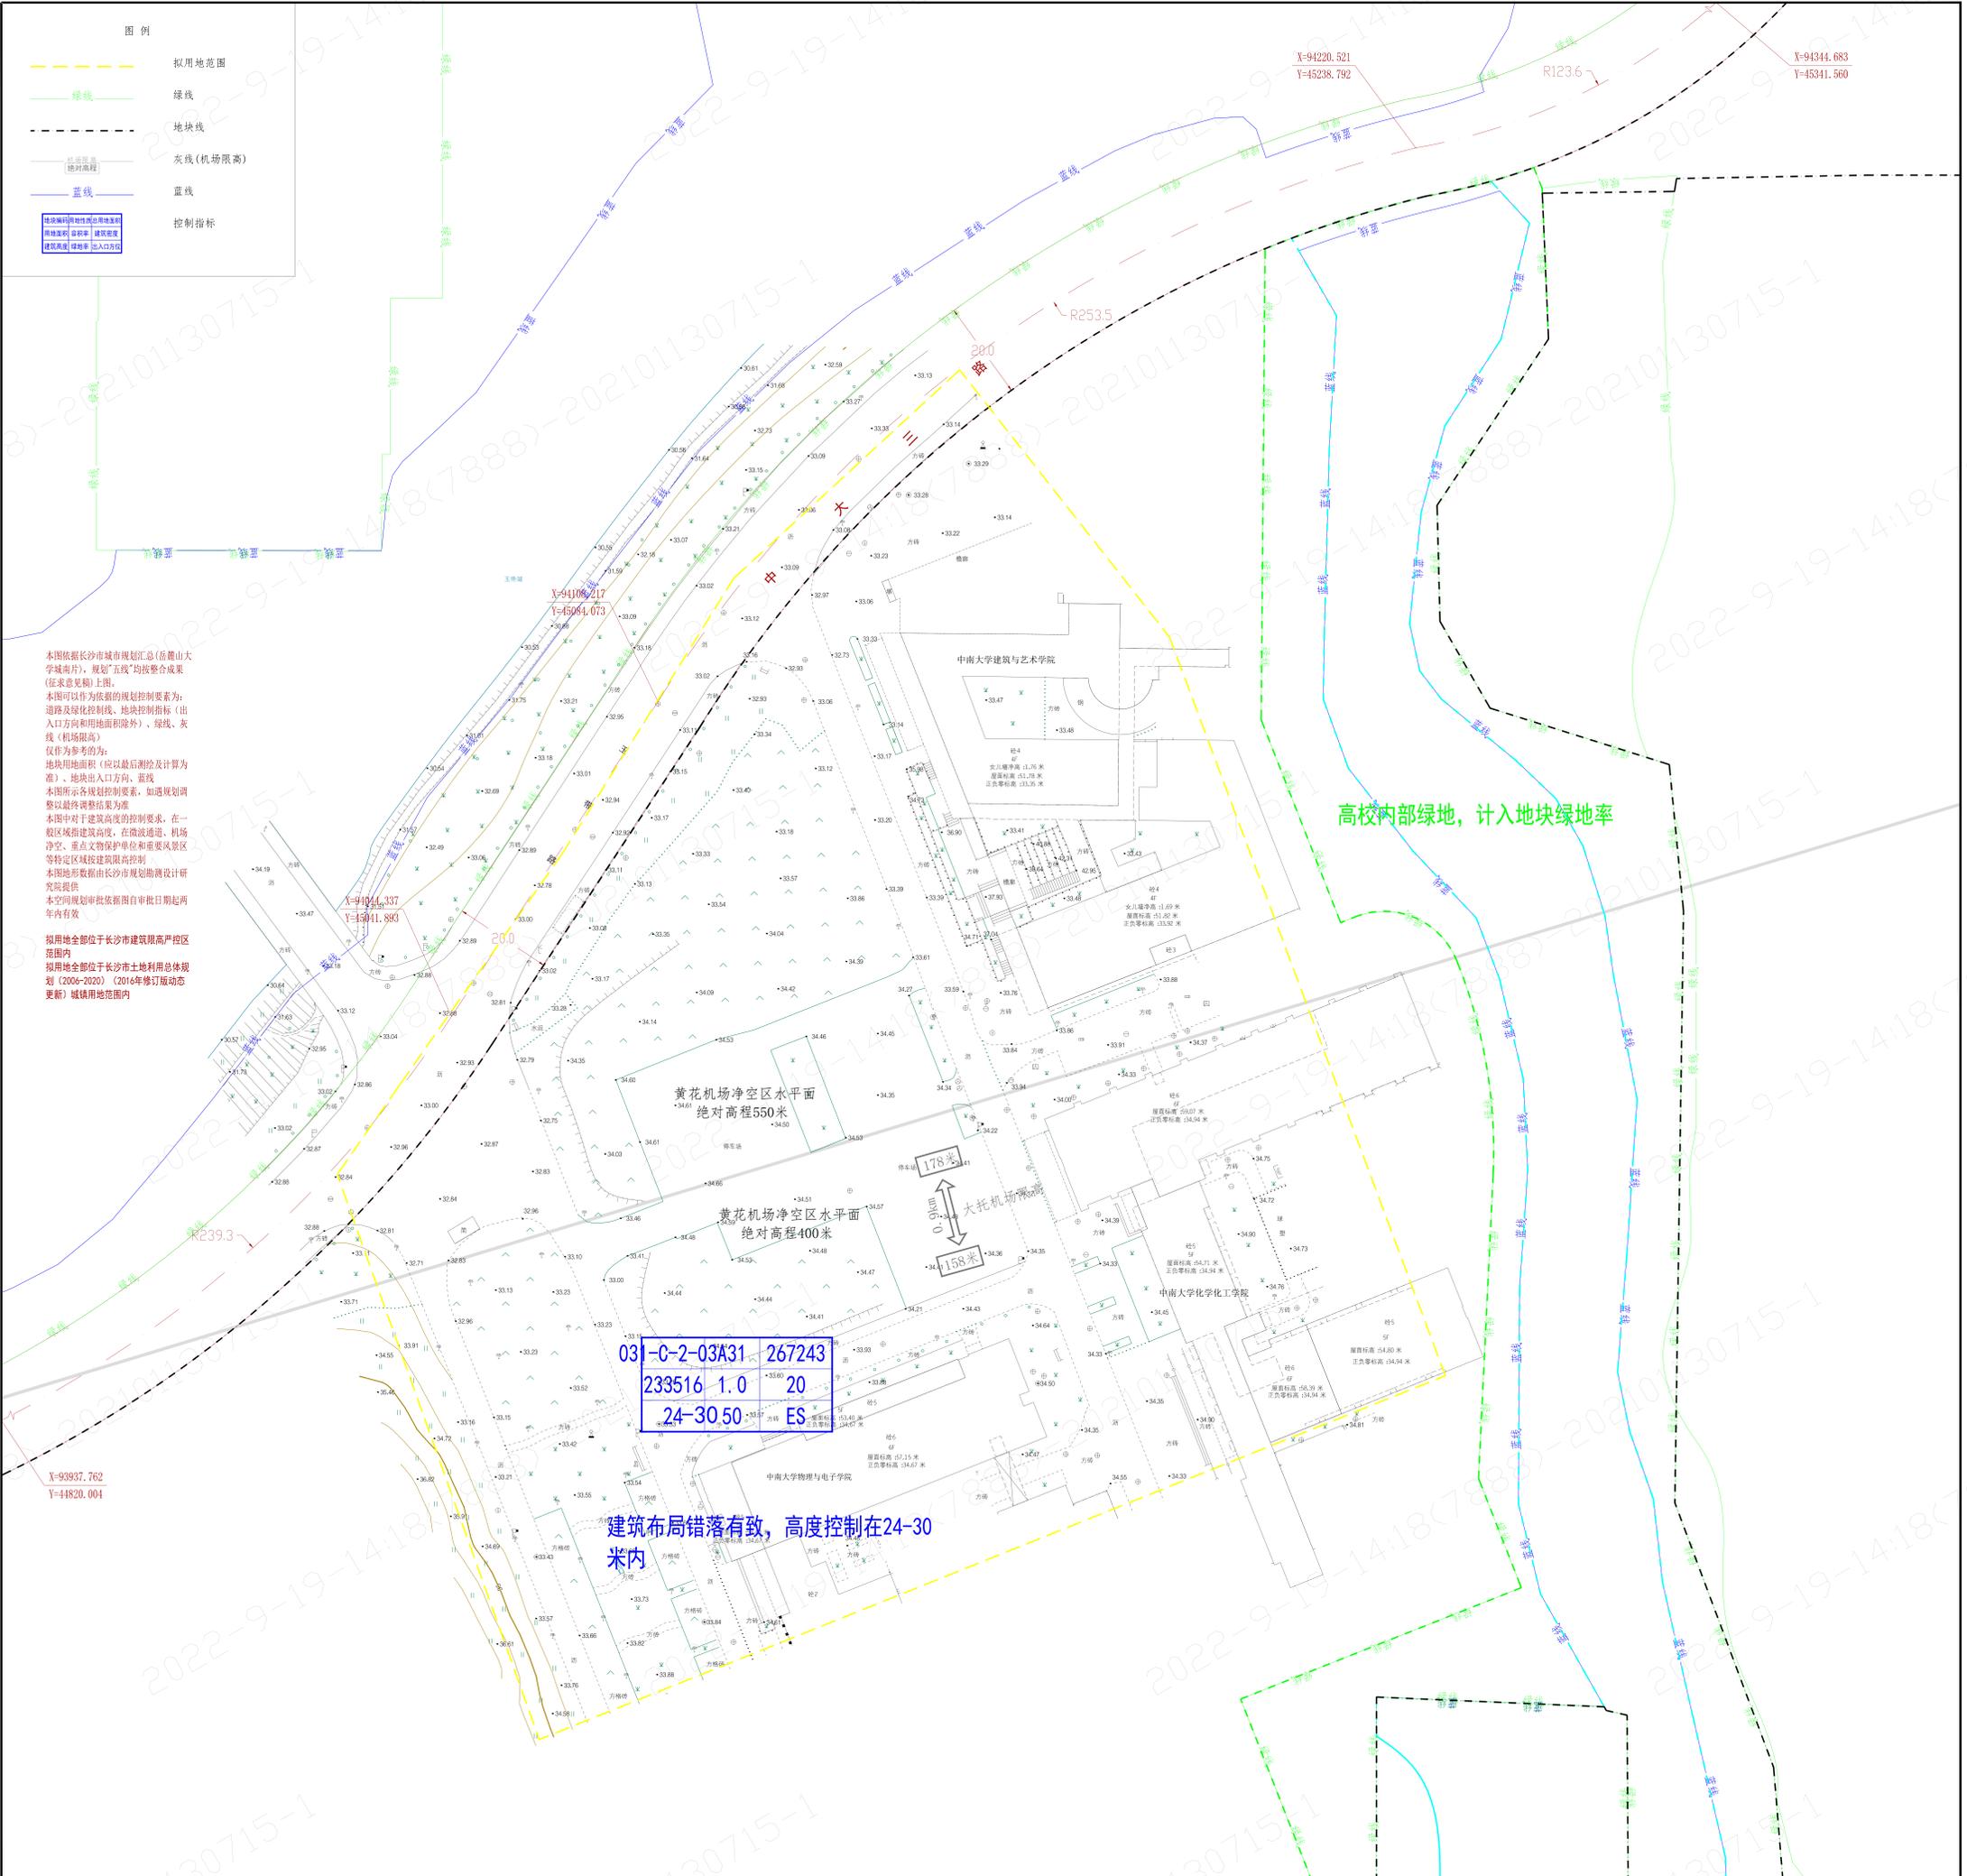

图例

--- (虚线)	拟用地范围
— (实线)	绿线
- - - (虚线)	地块线
— (实线)	灰线 (机场限高)
— (实线)	蓝线
■ (方框)	控制指标

控制指标

■	地块面积
■	地块高度
■	地块密度
■	地块容积率
■	地块朝向

本图依据长沙市城市总体规划(岳麓山大学城南片), 规划“五线”均按整合成果(征求意见稿)上图。
本图可以作为依据的规划控制要素为: 道路及绿化控制线、地块控制指标(出入口方向和用地面积除外)、绿线、灰线(机场限高)。
仅作参考的: 地块用地面积(应以最后测绘及计算为准)、地块出入口方向、蓝线。
本图所示各规划控制要素, 如规划调整以最终调整结果为准。
本图中对于建筑高度的控制要求, 在一般区域按建筑高度, 在航站楼、机场净空、重点文物保护单位等重要风景区等特定区域按建筑限高控制。
本图地形数据由长沙市规划设计研究院提供。
本空间规划审批依据图自审批日期起两年内有效。
拟用地全部位于长沙市建筑限高严控区范围内。
拟用地全部位于长沙市土地利用总体规划(2006-2020)(2016年修订版动态更新)城镇用地范围内。

制图	李	对	艾	详细规划处经办
比例	1:500	核	白	详细规划处审核

长沙市规划信息中心
业务专用章
发布日期: 2022-09-19